



Vertikalnivå 2

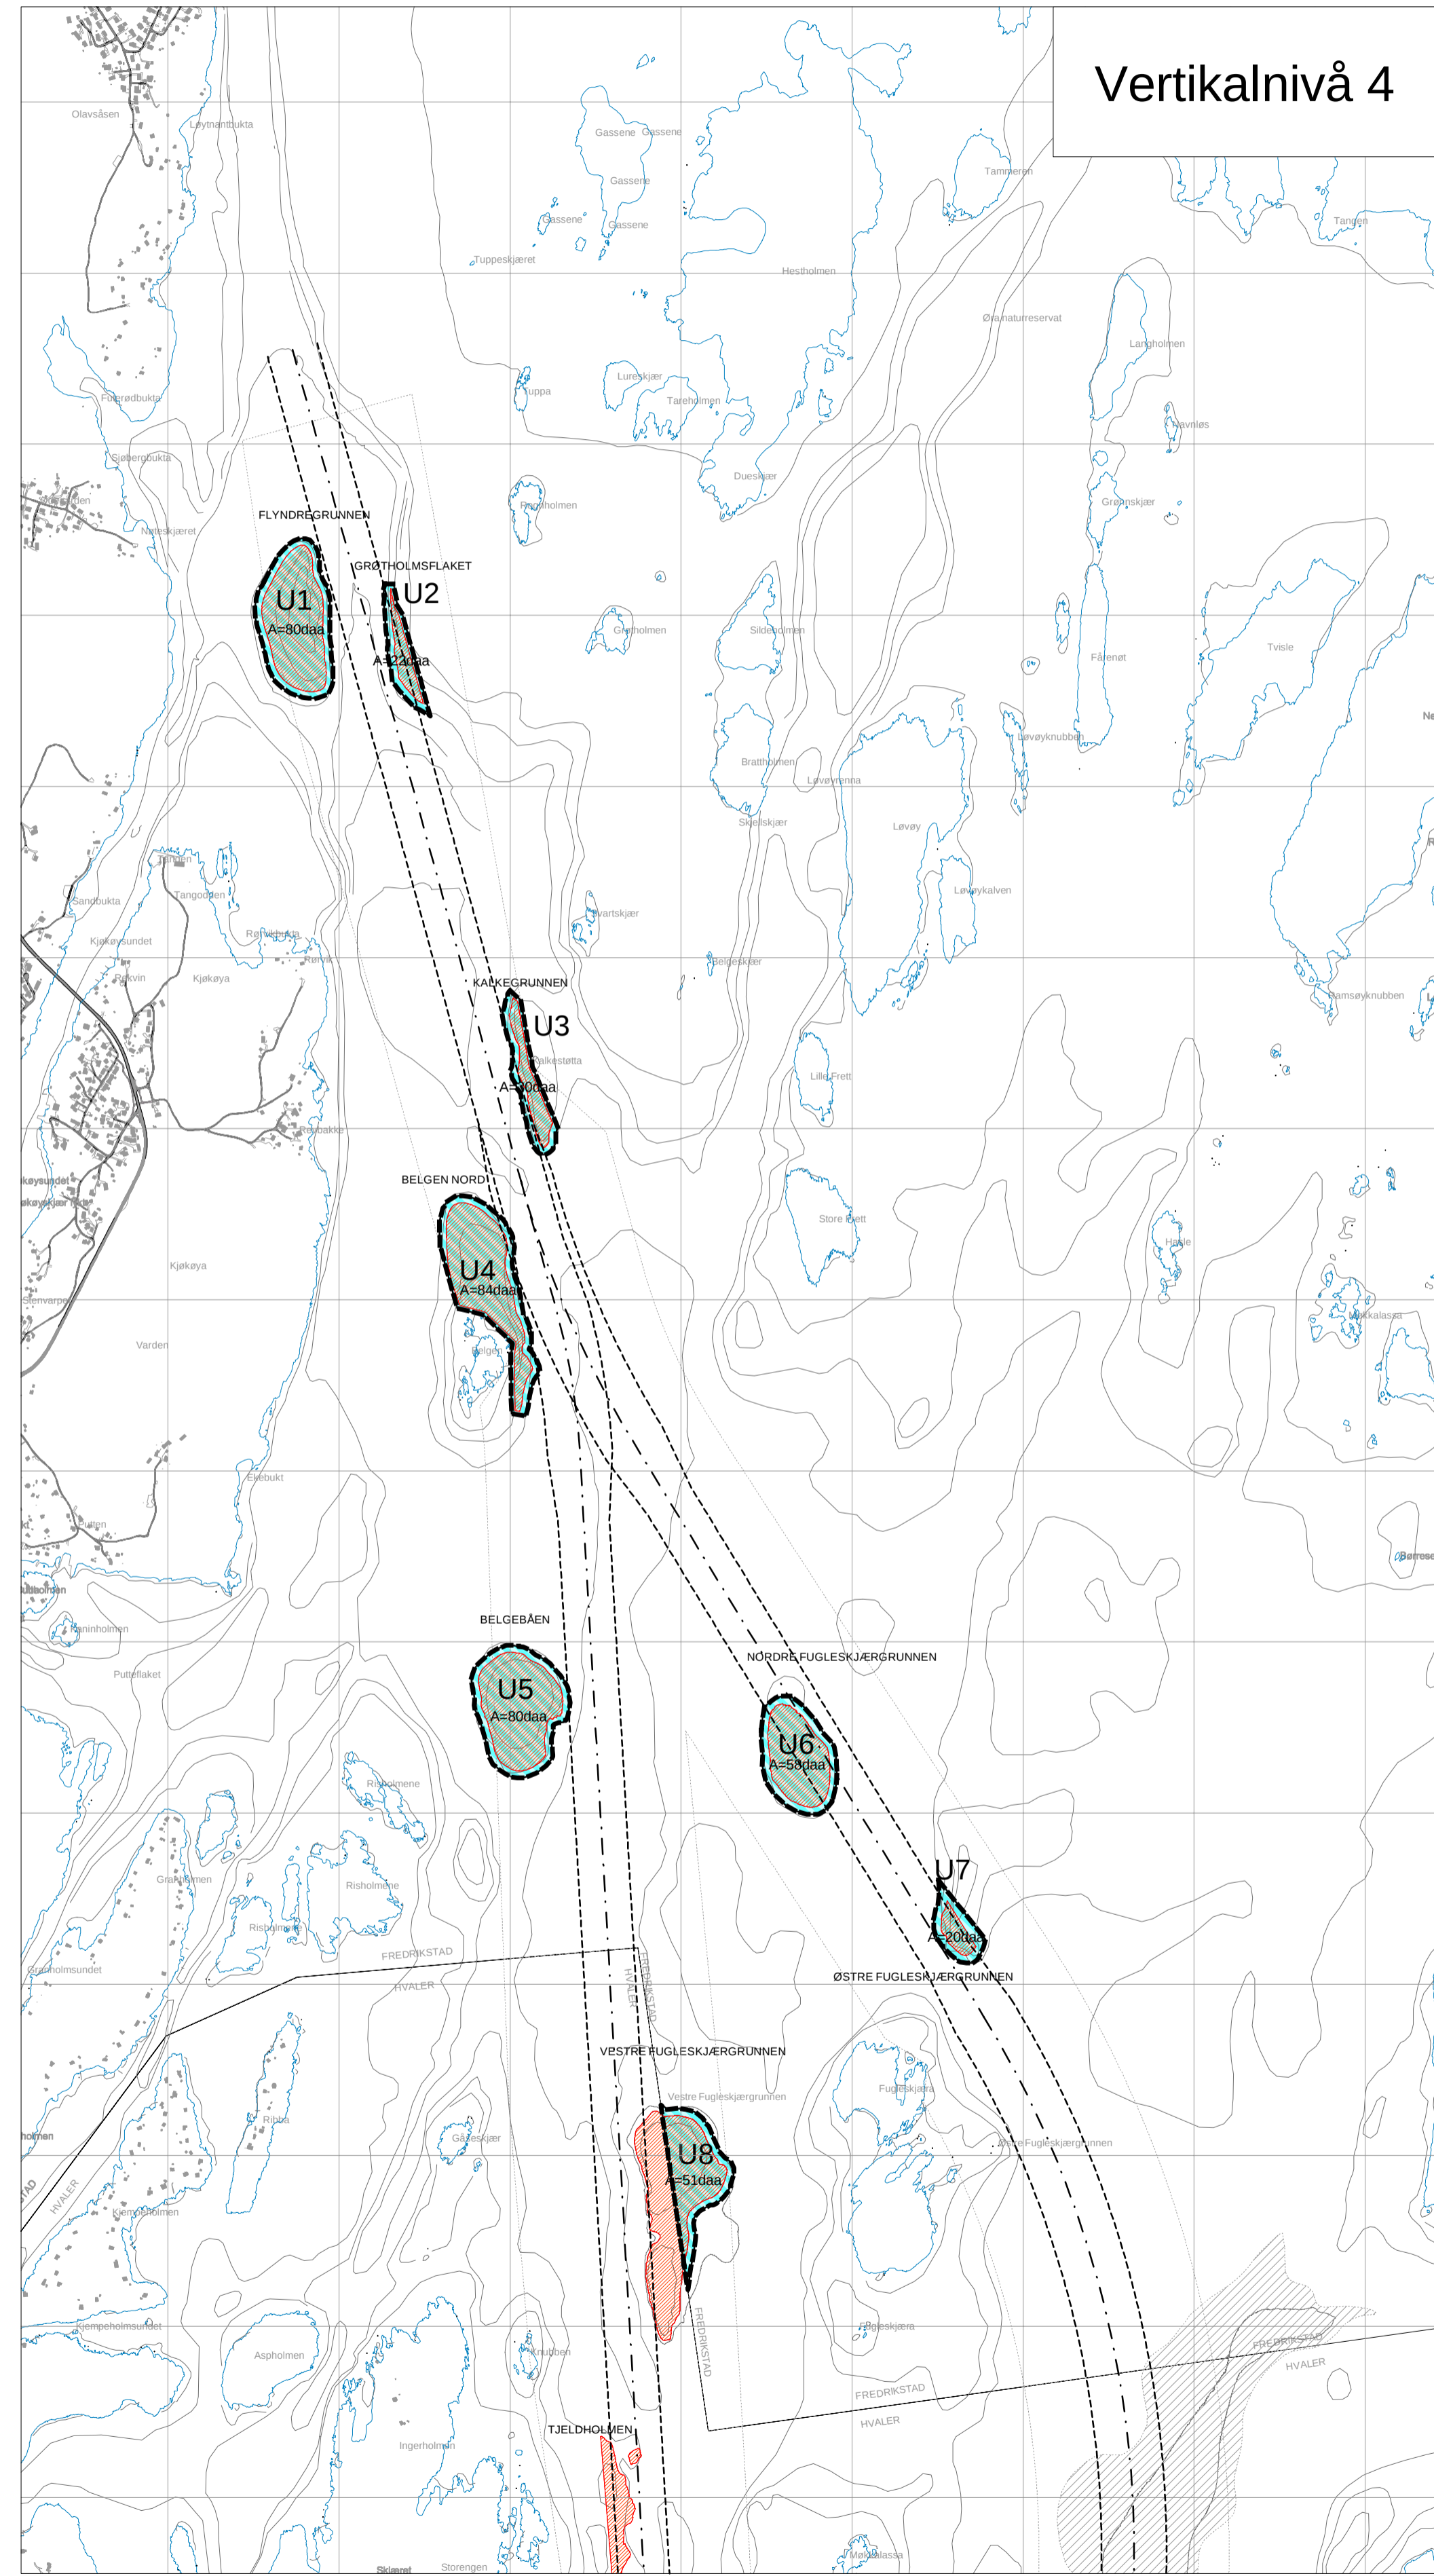

Vertikalnivå 4

UTSNITT AV UTDYPINGSOMRÅDENE

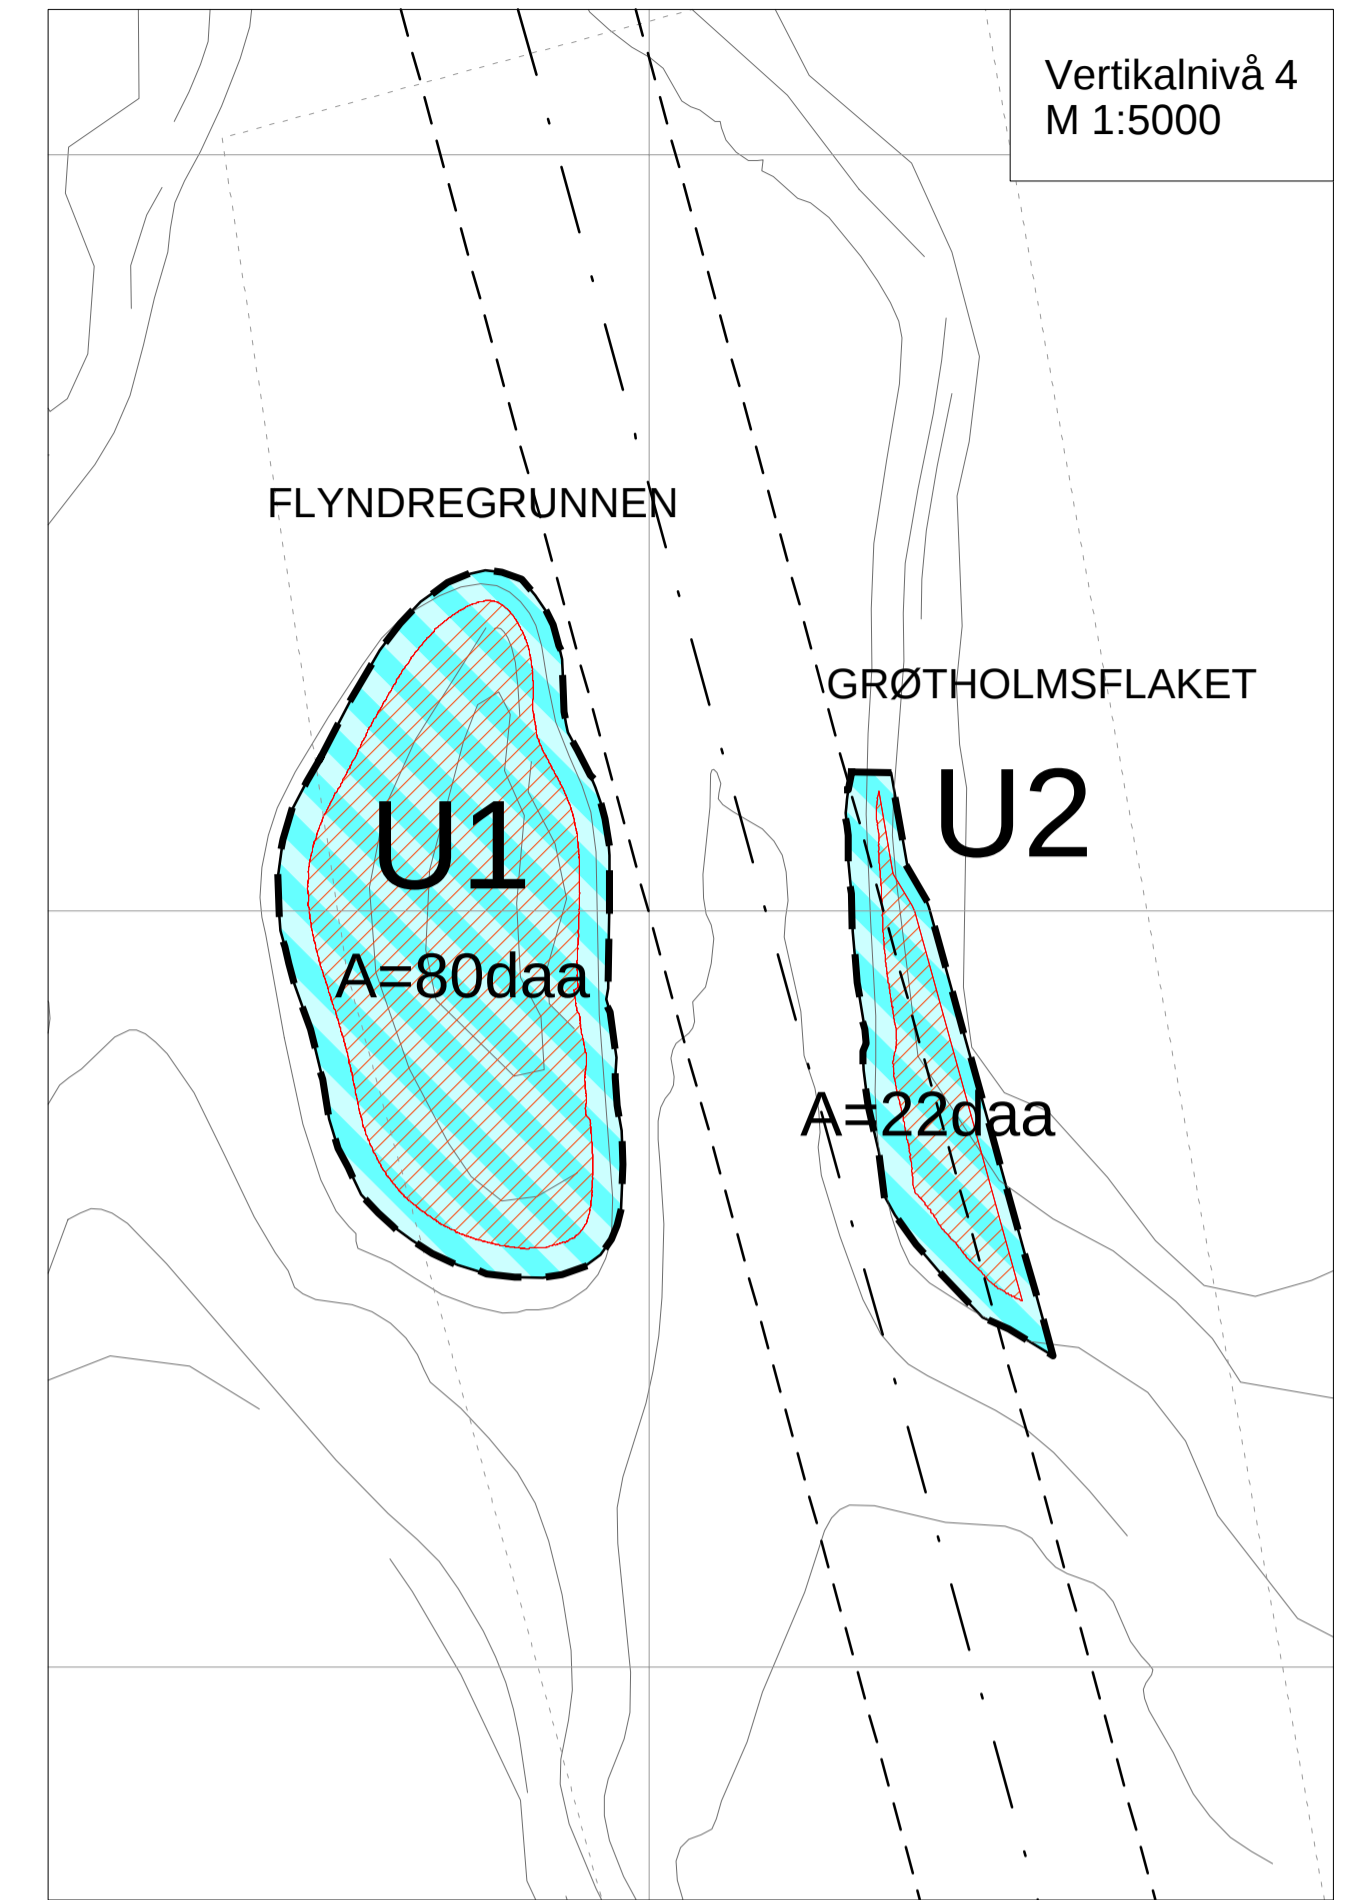

Vertikalnivå 4  
M 1:5000

DETALJREGULERING FOR INNSEILING TIL BORG, YTRE DEL FREDRIKSTAD KOMMUNE			
<b>TEGNFORKLARING</b> Bruk og vern av sjø og vassdrag med tilhørende strandsone (PBL § 12-5)			
	Farled (6200) F	Vertikalnivå 2	
	Utdypingsområde (6900) U	Vertikalnivå 4	
Linesymbol			
	RpGrense		
	RpFormåGrense	Vertikalnivå 2/4	
<b>ANDRE SYMBOLER</b>			
	Utdypingsområder illustrert		
	Deposjonsområder illustrert		
	Kommunegrense		
	Illustrasjon		
<b>SAKSBEHANDLING</b>	<b>DATO</b>	<b>SIGN</b>	
Kunngjøring om oppstart planarbeid	10.05.12	JPL	
1. gangs behandling i Kystverket	24.06-27.08.13	GSO	
Offentlig ettersyn:	23.01-19.03.14	KPR	
Nytt offentlig ettersyn:	27.08.14		
2. gangs behandl. i planutvalget PS 49/14	11.09.14		
Vedtatt i bystyret PS 72/14			
<b>REVISJONER</b>	<b>DATO</b>	<b>SIGN</b>	
A REVIDERT	04.10.13	MTG	
B Rev. ihht møte med komm. 16/10-13	13.12.13	MTG	
C Rev. ihht møte med komm. 9/1-14	13.01.14	MTG	
D Rev. planområder og utdypingsområder.	01.02.14	MTG	
E Rev. etter nytt offentlig ettersyn.	24.04.14	MTG	
PLAN ID	01061065		
OPPDRAGSNR.	523797		
OPPDRAGSLEDER ASPLAN VIAK	J P Laugen		
DIGITAL FREMSTILLING	M T Grgson		
KONTROLLERT AV	KPR		
DATO	29.05.2013		
MÅLESTOKK	1:15000/A1		
Geodetisk grunnlag:	Euref89		
Høydegrunnlag:	NN54		
Sjikkart:	Nul		
Kartprojeksjon:	UTM sone 32		
UTARBEIDET AV	asplan viak		
	KYSTVEIEN 14, PB 703 STDA, ARENDAL TELEFON 417 99 417 E-POST: arendal@asplanviak.no		
910 209 205	OPPDRAGSGIVER	Kystverket sørøst	