


C:\Users\herjon\AppData\Local\Temp\AcPublish_33148\arkfil_Molo og deponi 22-07-04.dwg - herjon - Plottet: 2022-07-05, 15:55:03 - LAYOUT = B204 Molo mellom Skarbard og Børingan molo - XREF*

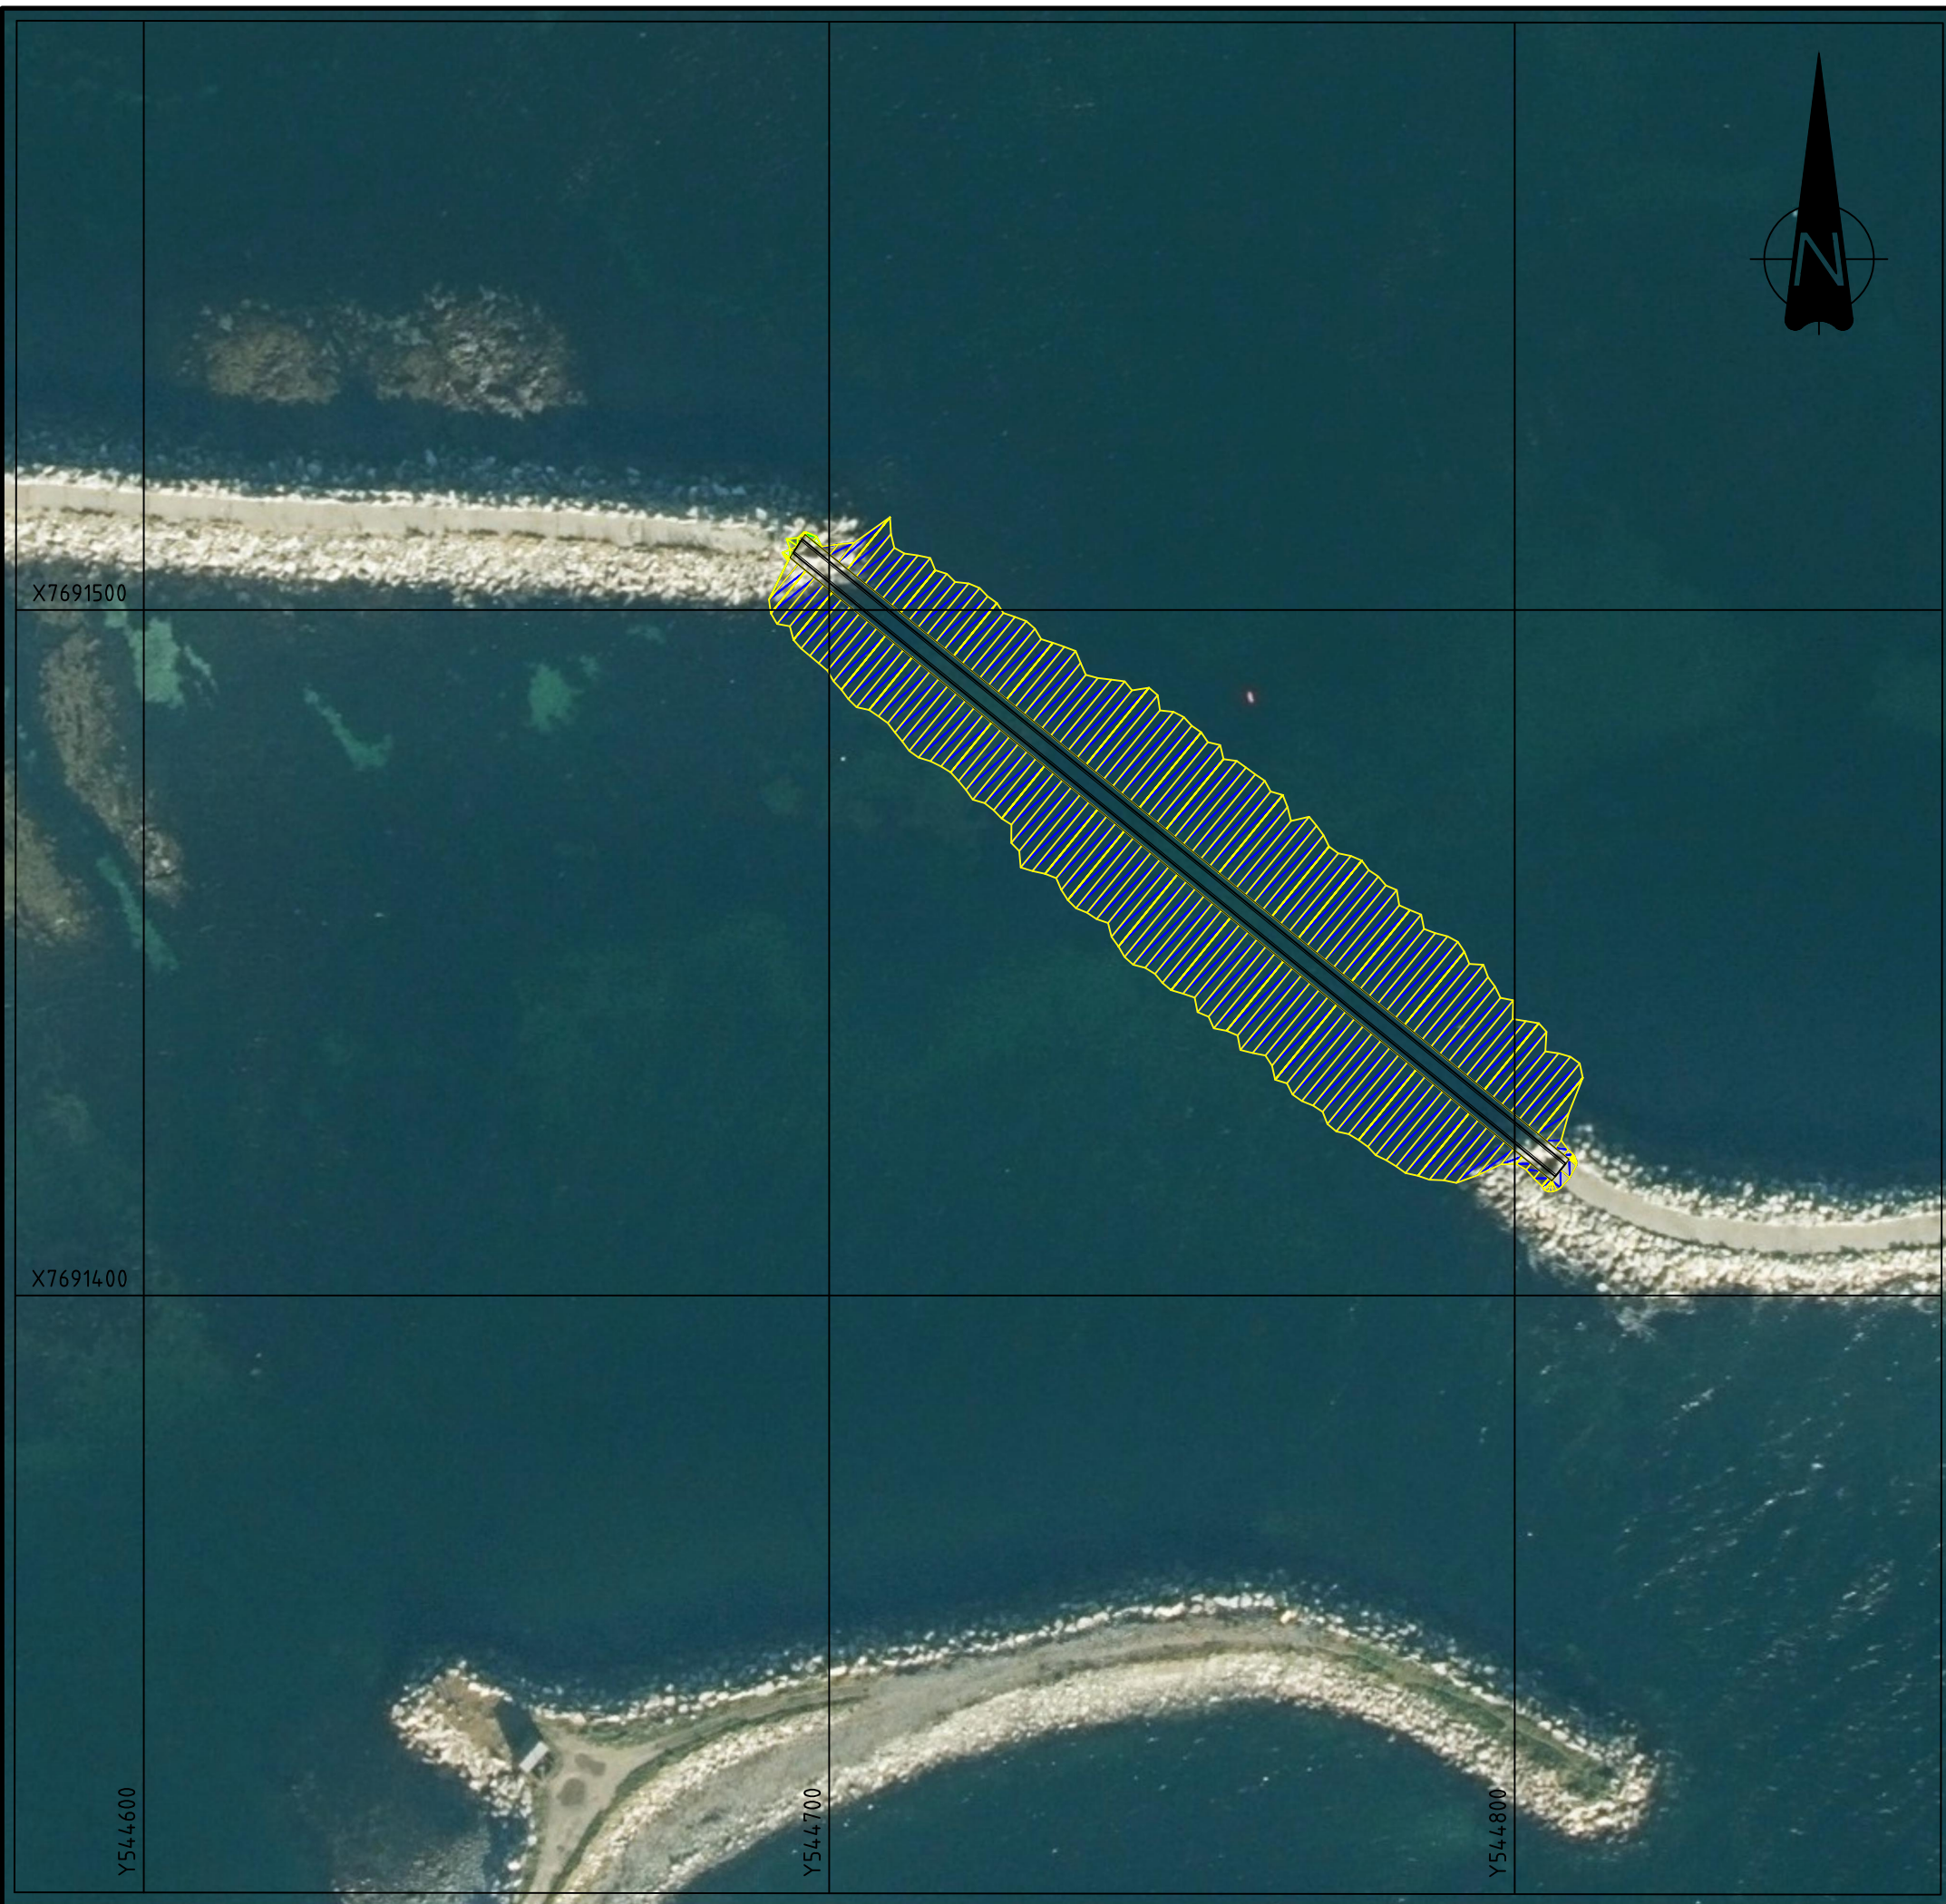

FORKLARINGER

- Koordinatsystem euref89 UTM sone 33
- Høydegrunnlag: Sjø0
- Topp utfylling: +6,4 m
- Areal ned på sjøbunn: 3810 m2
- Lengde: 144 m
- Total sprengstein (inkl filterlag og storblokk): 22 000 m3
- Dagens dybde under utfylling: -4,5 til +1 m

E01	2022-07-01	For godkjenning hos myndigheter	HerJon	AtSas	AtSas
Rev.	Dato	Beskrivelse	Utarbeidet	Fagkontroll	Godkjent

Dette dokumentet er utarbeidet av Norconsult AS som del av det oppdraget som fremgår nedenfor. Opphavsretten tilhører Norconsult AS. Dokumentet må bare benyttes til det formål som oppdragsvåren beskriver, og må ikke kopieres eller gjøres tilgjengelig på annen måte eller i større utstrekning enn formålet tilsier.

KYSTVERKET	Målestokk (gjelder A1) 1:1000
Innseiling Andenes Oversiktsbilde Molo mellom Skarbard og Børingan molo	

Norconsult	Oppdragsnummer B204	Tegningsnummer B204	Revisjon E01
-------------------	------------------------	------------------------	-----------------