


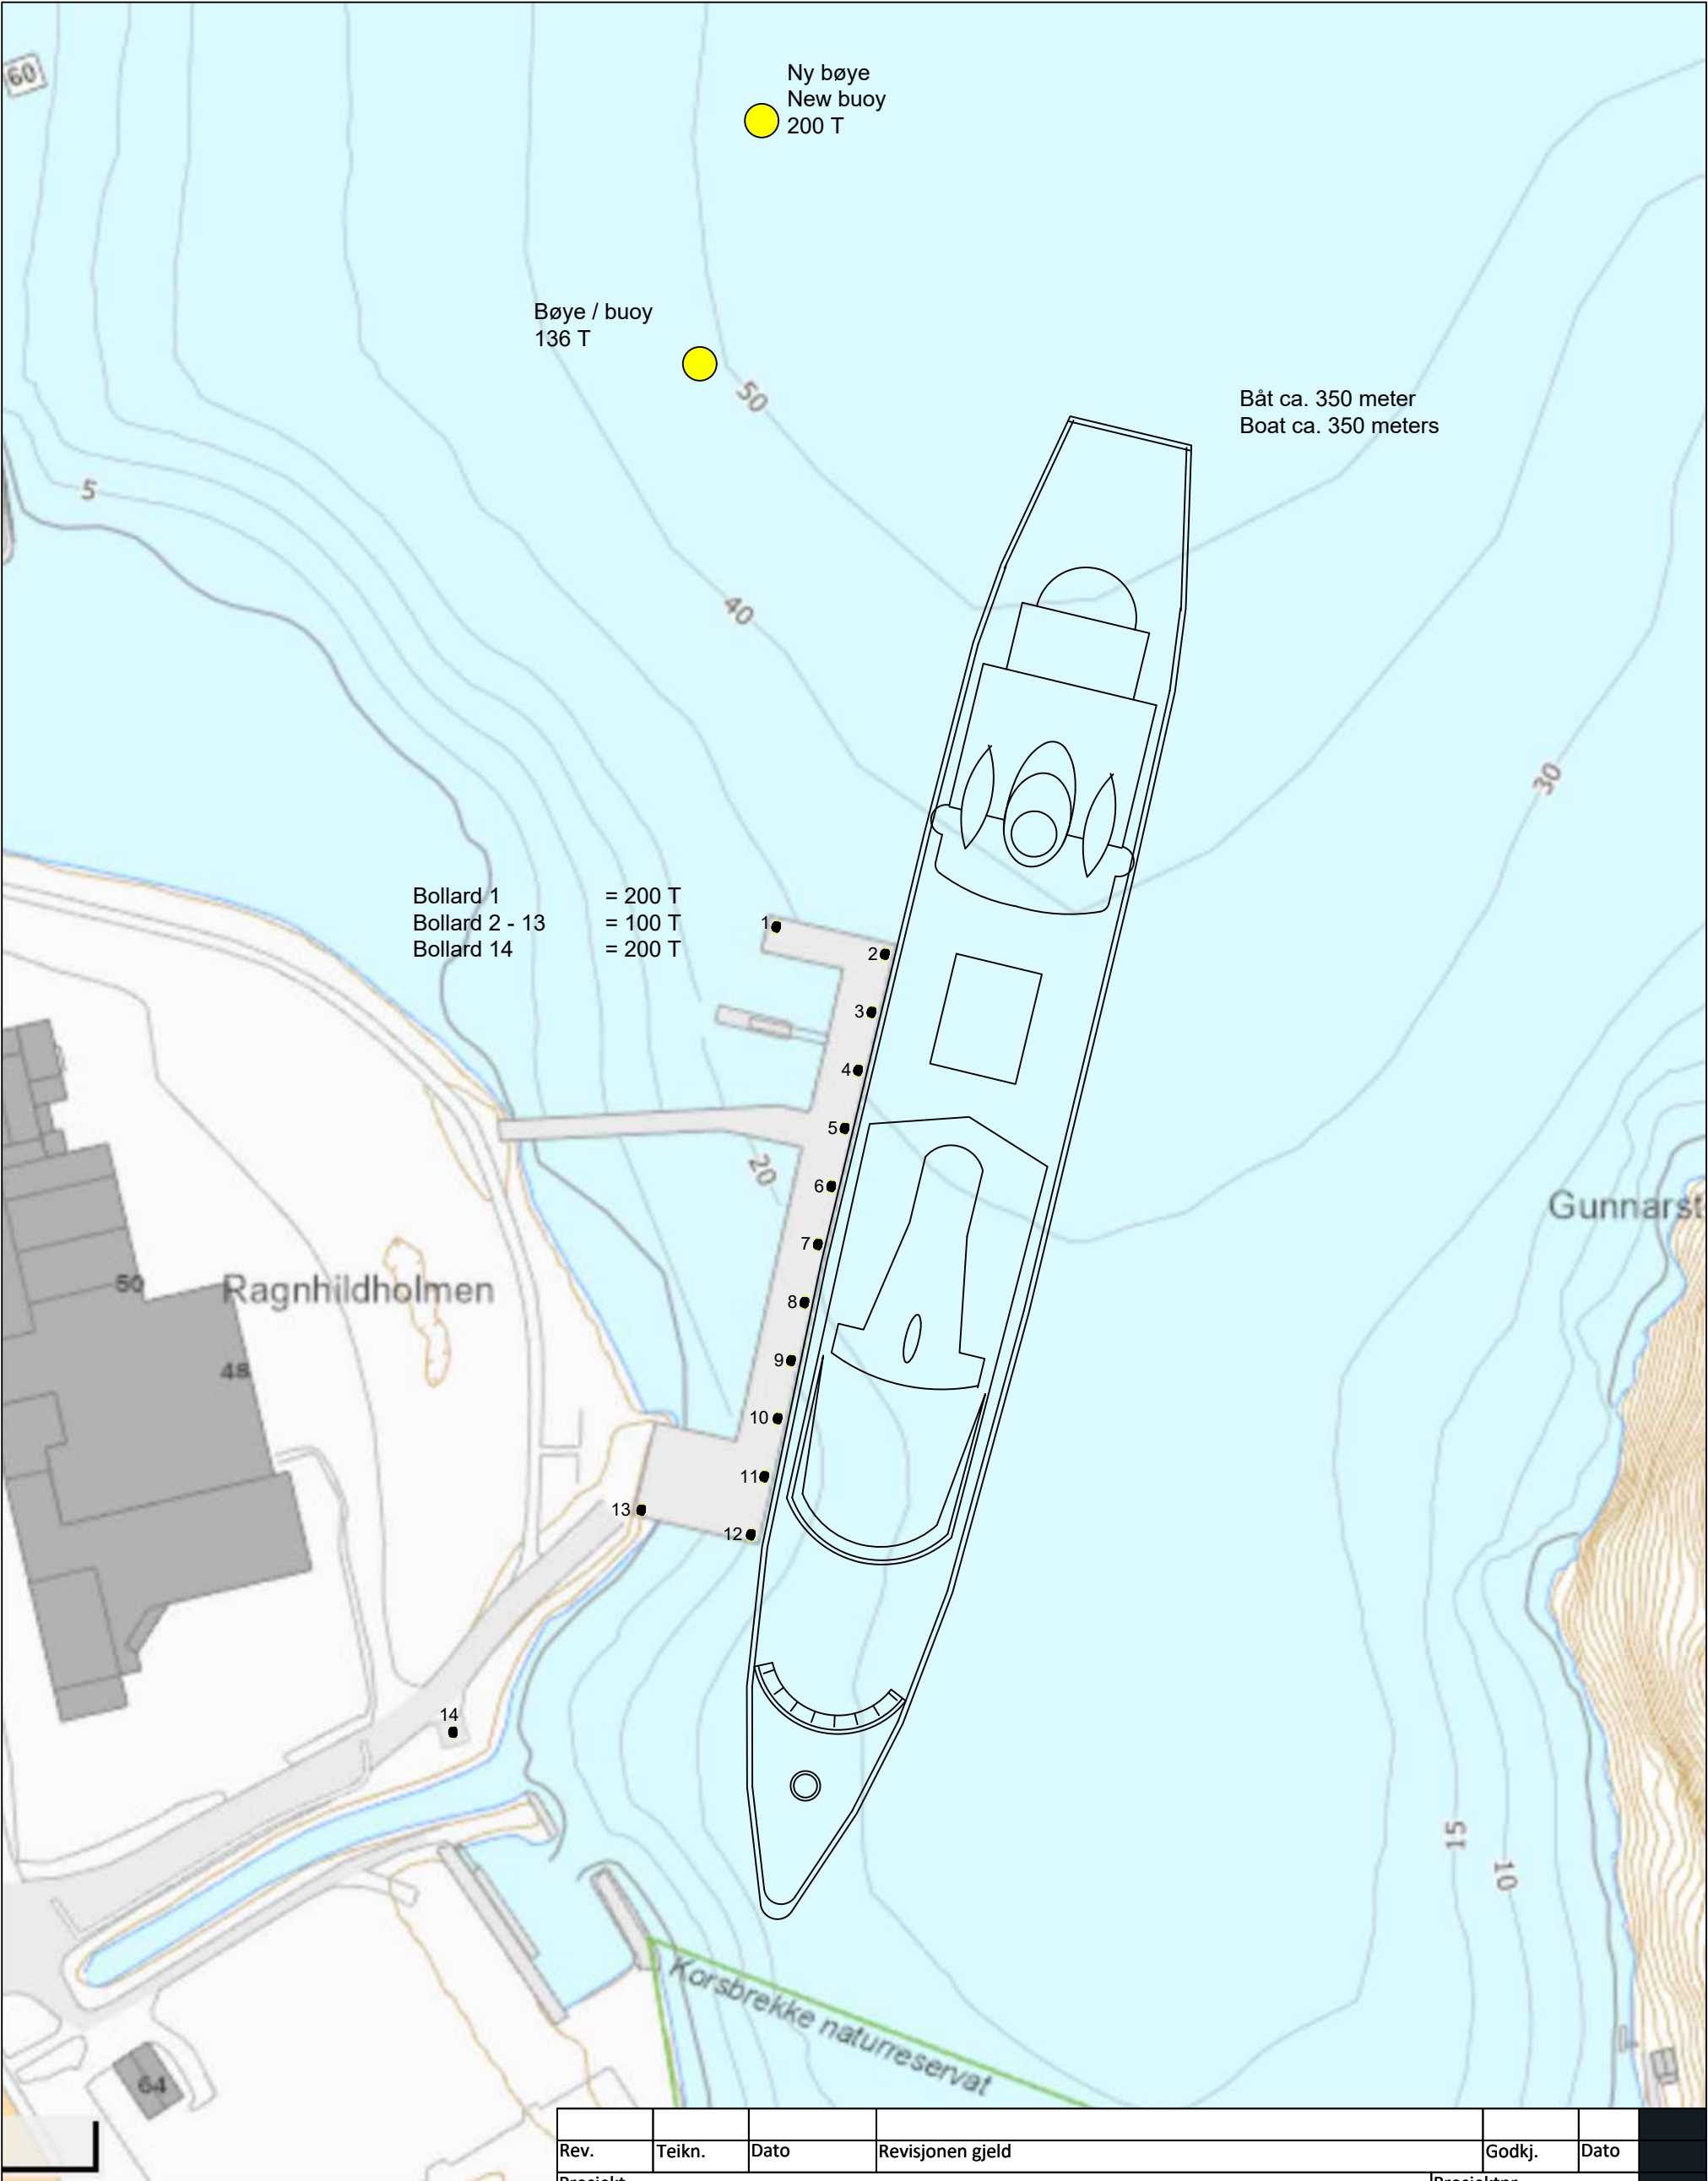

Rev.	Teikn.	Dato	Revisjonen gjeld		Godkj. Dato
Prosjekt				Prosjektnr.	
Stranda Havnevesen KF					
Tittel			Teikna av	Teikna dato	Kontrollert av
Bollard plan			JEH	03.04.2023	NN
			Papirformat	Målestokk	Erstattar
			A3	1:1500	Ingen ting
					
Teikn.nr.	00-00-00		Rev.	-	