


KAAVAKARTTOJEN YLEISKUVA

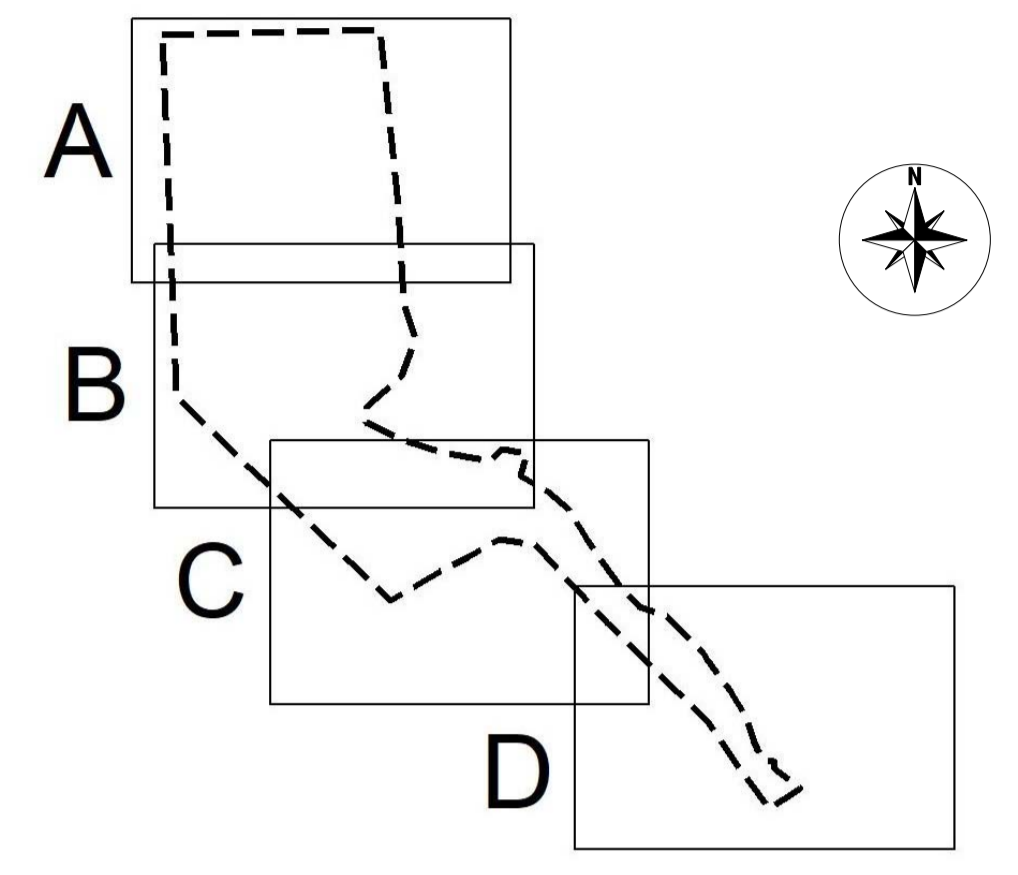

KARTTAMERKKIEN SELITE

- Kaavasunnittelman tiedot
- MAATALOUS-, YMPÄRISTÖ- JA ULKOILUALUE
- LS Haja-asutusalue
- MERIALUEIDEN JA VESISTÖJEN KÄYTTÖ JA SUOJELU
- VF Vesiväylä
 - VNV Merialueiden ja vesistöjen luonnonvarainen alue
- HUOMIOITAVAT ALUEET
- H720 Luonnonsuojelulain rajoittama alue
- MÄÄRITELTY TOIMENPIDEALUE
- # M Ruoppaus syvennysalue
 - # D Ruoppaus massojen sijoituspaikka
- Juridiset rajat ja merkinnät
- Kaavasunnittelman raja
 - Alueen käyttötarkoituksen raja
 - Rajoitusalue
 - Ruoppauksen ja sijoituspaikan raja
- Kuvatestit
- Abc Nimen selitys
 - Abc Alueen selitys

Karttopohja on piirretty hennonharmaalla sävyllä

Karttopplysninger

Kilde for basiskart: Tana kommune Ekvidistans: 5/25 m

Dato for basiskart: 06/2019 Kartmålestokk: 1:15000

Koordinatsystem: EUREF89 UTM sone 33 Utskriftsformat: A1 400 600 m

Høydegrunnlag: NN 2000

AREALPLAN ETTER PBL AV 2008 Nasjonal arealplan-ID: 5441 2017001

Uuden satamaväylän Planetype: Detaljregulering

Tana kommune detaljkaavoitus, Leirpollen Forslagsstiller: Kystverket

Plankart datert: **06.04.2020** Sign.: **TL / HA** Saksnummer:

Revisjoner:	Dato	Sign
3		
2		
1		

SAKSBEHANDLING ETTER PLAN- OG BYGNINGSLOVEN				
Kunngjøringsdato for planvedtak:	Behandlingsorgan	Motesaksnr	Dato	Sign
Planvedtak:				
2. gangs behandling planforslag				
Offentlig ettersyn fra				
1. gangs behandling planforslag				
Høring og offentlig ettersyn fra/til:				
Kunngjøring av oppstart av planarbeidet:				
PLANEN ER UTARBEIDET AV: KYSTVERKET Multiconsult				